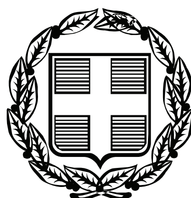


ΕΦΗΜΕΡΙΣ ΤΗΣ ΚΥΒΕΡΝΗΣΕΩΣ

ΤΗΣ ΕΛΛΗΝΙΚΗΣ ΔΗΜΟΚΡΑΤΙΑΣ

ΤΕΥΧΟΣ ΤΕΤΑΡΤΟ **Αρ. Φύλλου 510**

30 Οκτωβρίου 2008

ΠΕΡΙΕΧΟΜΕΝΑ

ΑΠΟΦΑΣΕΙΣ

ΑΠΟΦΑΣΕΙΣ

Αριθμ. 6127 (1)

Κήρυξη ως αναδασωτέας, δημόσιας εποικιστικής δασικής έκτασης εμβαδού 11.000 τ.μ. περιοχής του Δ.Δ. Φυλακίου, στη δασική θέση «Πουλί» του Δήμου Κυπρίνου Ν. Έβρου».

Ο ΓΕΝΙΚΟΣ ΓΡΑΜΜΑΤΕΑΣ
ΠΕΡΙΦΕΡΕΙΑΣ ΑΝΑΤΟΛΙΚΗΣ ΜΑΚΕΔΟΝΙΑΣ ΚΑΙ ΘΡΑΚΗΣ

Έχοντας υπόψη:

1. Τις διατάξεις:

α) Του άρθρου 117 παρ. 3 του Συντάγματος της Χώρας.

β) Των άρθρων 38 παρ. 2 και 41 παρ. 1 του ν. 998/1979 «Περί προστασίας των δασών και δασικών εν γένει εκτάσεων της Χώρας».

γ) Του άρθρου 61 παρ. 1 του ν.δ. 86/1969 «Περί Δασικού Κώδικος».

δ) Του άρθρου 120 του ν. 1892/1990 «Για τον εκσυγχρονισμό και την ανάπτυξη και άλλες διατάξεις».

ε) Των άρθρων 4 παρ. 7 και 6 παρ. 7 του ν. 2240/1994 «Περί Διοικητικής αποκέντρωσης».

στ) Του ν. 2503/1997 «Περί Διοίκηση, Οργάνωση, στελέχωση της Περιφέρειας, ρύθμιση θεμάτων για την Τοπική Αυτοδιοίκηση και άλλες διατάξεις».

2. Την υπ' αριθμ. 3200/20.6.2001 (ΦΕΚ 865/Β΄/6.7.2001),20 8/21.1.2002, 1631/23.6.2003 αποφάσεις του Γ.Γ. Περιφέρειας Α.Μ.ΘΡ. σχετικά με ανάθεση άσκησης αρμοδιοτήτων Γ.Γ.Π.Α.Μ.ΘΡ. επί θεμάτων δασικών και μεταβίβαση του δικαιώματος υπογραφής σε Προϊσταμένους Υπηρεσιακών Μονάδων της Περιφέρειας.

3. Τις υπ' αριθμ. α) 160417/1180/8.7.1980, β) 182447/3049/ 24.9.1980, γ) 10582/539/13.2.1976, δ) 215696/1451/9.5.1977, ε) 154659/24.5.1982, στ) 78001/4408/16.7.1991, ζ) 85144/1468/ 9.10.1992, η) 92428/4484/Νοεμ.93, θ) 131240/20.5.1991 και ι) 96186/3332/27.11.1992 διαταγές του Υπουργείου Γεωργίας.

4. Την υπ' αριθμ. 10221/1476/23.9.192008 αναφορά εισήγηση του Δασαρχείου Διδυμοτείχου «περί κηρύξεως αναδασωτέας της έκτασης που αναφέρεται στο θέμα».

5. Την υπ' αριθμ. 3140/26.9.2008 σύμφωνη γνώμη της Δ/νσης Δασών Έβρου, αποφασίζουμε:

Κηρύσσουμε αναδασωτέα, δημόσια εποικιστική δασική έκταση, με σκοπό τη φυσική ή τεχνητή αναδάσωση και την δια μέσου αυτής αποκατάσταση της καταστραφείσης από πυρκαγιά δασικής βλάστησης (Τραχείας και Μαύρης Πεύκης), που βρίσκεται στην περιοχή του ΔΔ Φυλακίου στη δασική θέση «Πουλί» του Δήμου Κυπρίνου Ν. Έβρου, προσδιορίζεται από τα στοιχεία 1,2,3,4,5,6,1 και 4,5,6,7,4 εμβαδού 11.000 τ.μ., όπως φαίνονται στο συνημμένο τοπογραφικό διάγραμμα κλίμακας 1:5000 που αποτελεί αναπόσπαστο μέρος της παρούσας και συνορεύει με:

Ανατολικά: Δασικό δρόμο - Δάσος.
Δυτικά: Επαρχιακό δρόμο.
Βόρεια: Δάσος.
Νότια: Δασικό δρόμο - Αγροί.

Η απόφαση αυτή να δημοσιευθεί στην Εφημερίδα της Κυβερνήσεως.

Καβάλα, 6 Οκτωβρίου 2008


Με εντολή Γενικού Γραμματέα Περιφέρειας
Ο Διευθυντής Δασών Περιφέρειας
ΣΑΒΒΑΣ ΑΘΑΝΑΣΙΑΔΗΣ

Ανήκει στην 6127/6.10.08 απόφαση της Δ/νσης Δασών Περ/ρειας Α.Μ.Θ.

ΠΕΡΙΦΕΡΕΙΑ ΑΝ. ΜΑΚ – ΘΡΑΚΗΣ
Δ/ΝΣΗ ΔΑΣΩΝ ΠΕΡΙΦΕΡΕΙΑΣ
Δ/ΝΣΗ ΔΑΣΩΝ Ν. ΕΒΡΟΥ
ΔΑΣΑΡΧΕΙΟ ΔΙΔΥΜΟΤΕΙΧΟΥ

ΕΘΝΙΚΟ ΤΥΠΟΓΡΑΦΕΙΟ
Για τεχνικούς λόγους στο σχεδιάγραμμα, έγινε σμίκρυνση, κατά ποσοστό 78%


ΤΟΠΟΓΡΑΦΙΚΟ ΔΙΑΓΡΑΜΜΑ
ΚΛΙΜΑΚΑΣ 1:5000
ΚΗΡΥΞΗΣ ΩΣ ΑΝΑΔΑΣΩΤΕΑΣ ΔΗΜΟΣΙΑΣ ΔΑΣΙΚΗΣ ΕΚΤΑΣΗΣ 11 ΣΤΡΕΜΜΑΤΩΝ ΠΟΥ ΚΑΗΚΕ ΜΕΤΑ ΑΠΟ ΠΥΡΚΑΓΙΑ ΣΤΗ Δ.Θ. «ΠΟΥΛΙ» ΤΟΥ Δ.Δ. ΦΥΛΑΚΙΟΥ ΤΟΥ ΔΗΜΟΥ ΚΥΠΡΙΝΟΥ

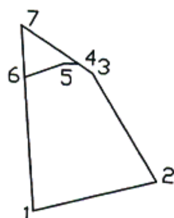

Πίνακας συντεταγμένων κορυφών καμένης έκτασης (ΕΓΣΑ 87)

ΚΟΡΥΦΗ	N	E	H
1	4605159	694320	114
2	4605190	694422	115
3	4605279	694362	102
4	4605286	694351	102
5	4605286	694339	104
6	4605272	694306	100
7	4605316	694300	100

ΑΠΟΣΠΑΣΜΑ ΧΑΡΤΗ ΠΕΡΙΟΧΗΣ ΔΗΜΟΥ ΚΥΠΡΙΝΟΥ
όπου φαίνεται η αναδασωτέα έκταση
κλιμακα 1:50.000

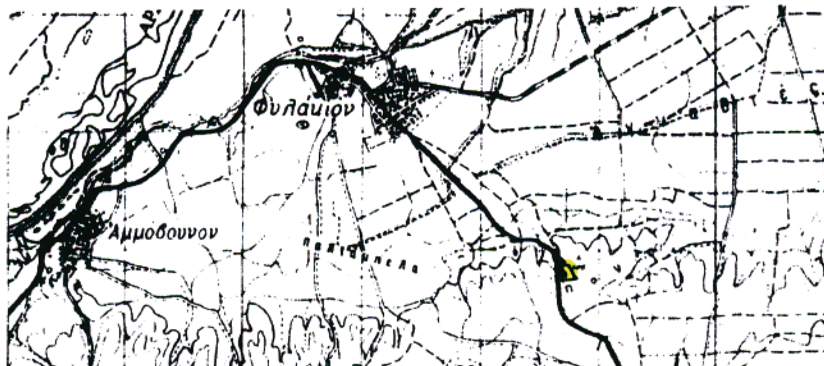

Διδυμότειχο 23-09-2008
Ο Συντάκτης

Κοσπαντσίδης Κων/νος
Δασοπόνος με Δ΄ βαθμό



Ο Δασάρχης

Κυρούδης Κύρος
Γεωτεχνικός – Δασολόγος
με Α΄ βαθμό



ΕΛΕΧΘΗΚΕ ΚΑΙ ΘΕΩΡΗΘΗΚΕ
Ο Δ/ΝΤΗΣ ΔΑΣΩΝ ΕΒΡΟΥ

ΓΕΩΡΓΙΟΣ ΠΑΛΑΤΣΟΥΔΗΣ
Γεωτεχνικός Δασολόγος
με Α' βαθμό



Καβάλα 6-10-08
Ε.Γ.Γ.Π.
Ο Δ/ντής Δασών Περιφέρειας
α.α.

ΣΑΒΒΑΣ ΑΘΑΝΑΣΙΑΔΗΣ
ΔΑΣΟΛΟΓΟΣ ΜΕ Α' ΒΑΘΜΟ

Αριθμ. 1764 (2)

Επικύρωση οριογραμμών ρέματος στη θέση Τ.Δ Παγκαλοχωρίου του Δήμου Αρκαδίου Νομού Ρεθύμνης.

Ο ΓΕΝΙΚΟΣ ΓΡΑΜΜΑΤΕΑΣ ΠΕΡΙΦΕΡΕΙΑΣ ΚΡΗΤΗΣ

Έχοντας υπόψη:

1) Το ν. 3200/1955 περί Διοικητικής Αποκέντρωσης όπως τροποποιήθηκε και συμπληρώθηκε μεταγενέστερα.

2) Τις διατάξεις του π.δ. 39/1983 περί μεταβιβάσεως αρμοδιοτήτων του Υπουργού Δημ. Έργων στις Περιφερειακές Υπηρεσίες.

3) Το ν. 2503/1997 περί Διοίκησης, οργάνωσης στελέχωσης της Περιφέρειας κλπ.

4) Το ν. 2853/16.7.1922 περί υδραυλικών εν γένει έργων και αστυνομεύσεων των δημόσιων υδάτων (ΦΕΚ Α 116), όπως αυτές τροποποιήθηκαν με τις αντίστοιχες του π.δ. 10/24.12.1923 και κωδικοποιήθηκαν με το π.δ. 18/21.3.1924 (ΦΕΚ 61 Α).

5) Τις διατάξεις του άρθρου 90 του κώδικα για την Κυβέρνηση και τα Κυβερνητικά Όργανα, όπως κωδικοποιήθηκε με το αρ. πρώτο του π.δ. 63/2005.

6) Τις διατάξεις του άρθρου 10 του ν. 3044/2002 για την άσκηση αρμοδιοτήτων του Πολεοδομικού Σχεδιασμού.

7) Το ν. 880/1979 περί καθορισμού ανωτάτων ορίων συντελεστού δομήσεως και ετέρων τινών ρυθμίσεων της Πολεοδομικής νομοθεσίας όπως συμπληρώθηκε και τροποποιήθηκε με το άρθρο 5 του ν. 3010/2002 (Α 91) εναρμόνιση του ν. 1650/1986 με τις οδηγίες 97/11 Ε.Ε και 96/61 ΕΕ διαδικασία οριοθέτησης και ρύθμισης θεμάτων για τα υδατορέματα.

8) Τις διατάξεις του ν. 1337/1983 περί επεκτάσεως των πολεοδομικών σχεδίων κλπ και του άρθρου 6 του ισχύοντος κτιριοδομικού κανονισμού που αφορά την δόμηση κοντά σε ρέματα.

9) Τις ισχύουσες διατάξεις της Πολεοδομικής νομοθεσίας «δόμηση παρά ρέματα» και ειδικότερα τα οριζόμενα στο άρθρο 6 της υπ' αριθμ. 3046/304/3.2.1989 απόφασης του Αν. Υπουργού Περιβάλλοντος, Χωροταξίας και Δημοσίων έργων (Κτιριοδομικός Κανονισμός).

10) Την υπ' αριθμ. 33/1998 εγκύκλιο του ΥΠΕΧΩΔΕ «Αστυνόμευση ρεμάτων και συντήρηση αντιπλ/κών έργων».

11) Τις διατάξεις του άρθρου 66 του ν. 1622/1986 (περί Τοπικής Αυτοδιοίκησης, Περιφερειακής Ανάπτυξης και Δημοκρατικού Προγραμματισμού) όπως αντικαταστάθηκε με τις διατάξεις της παρ. 5 του άρθρου 33 του ν. 1832/1989.

12) Το υπ' αριθμ. 2523/18.7.2008 έγγραφο της ΔΤΥΝΑ Ρεθύμνου με το οποίο ζητείται η οριοθέτηση του παραπάνω ρέματος,

13) Την υπ' αριθμ. 160/2008 απόφαση του Δημοτικού Συμβουλίου του Δήμου Αρκαδίου, Ν. Ρεθύμνου με την οποία εγκρίνεται η οριοθέτηση του παραπάνω ρέματος.

14) Τον γενόμενο καθορισμό οριογραμμών ρέματος στην θέση Δ.Δ. Παγκαλοχωρίου του Δήμου Αρκαδίου, ο οποίος έγινε από την Δ/νση Τεχνικών Υπηρεσιών της Νομαρχιακής Αυτοδιοίκησης Ρεθύμνης, μετά από τον έλεγχο κατ την θεώρηση του τοπογραφικού διαγράμματος, της τεχνικής έκθεσης και των συνοδευουσών αυτήν υδρολογικών, υδραυλικών και περιβαλλοντικών μελετών που συνέταξε ο Τοπογράφος Μηχανικός Στυλιανός Ξεζωνάκης, για τον καθορισμό των προτεινομένων οριογραμμών και ύστερα από την προαναφερόμενη γνωμοδότηση του Δημοτικού Συμβουλίου Δήμου Αρκαδίου, αποφασίζουμε:

Επικυρώνουμε τις οριογραμμές του ρέματος στη θέση Δ.Δ. Παγκαλοχωρίου του Δήμου Αρκαδίου Ν. Ρεθύμνου, όπως φαίνονται στο από τον Μάρτιο 2008 τοπογραφικό διάγραμμα του Τοπογράφου Μηχανικού Στυλιανού Ξεζωνάκη, όπως έχει ελεγχθεί και θεωρηθεί από την Δ.Τ.Υ. Νομαρχιακής Αυτοδιοίκησης Ρεθύμνου.


Οι οριογραμμές αυτές του παραπάνω ρέματος υλοποιούνται από τις πολυγωνικές γραμμές που ορίζουν τα σημεία 2, 3, 4,..,15, 16 και 1, 30, 29,.. 18, 17. Τα παραπάνω σημεία είναι αποτυπωμένα στα προαναφερόμενα τοπογραφικά διαγράμματα και περιέχονται σε αυτά με τις συντεταγμένες τους (σύστημα συντεταγμένων είναι το ΕΓΣΑ 87).

Η απόφαση αυτή να δημοσιευθεί στην Εφημερίδα της Κυβερνήσεως.

Ηράκλειο, 6 Οκτωβρίου 2008

Ο Γενικός Γραμματέας Περιφέρειας

ΣΕΡΑΦΕΙΜ ΤΣΟΚΑΣ

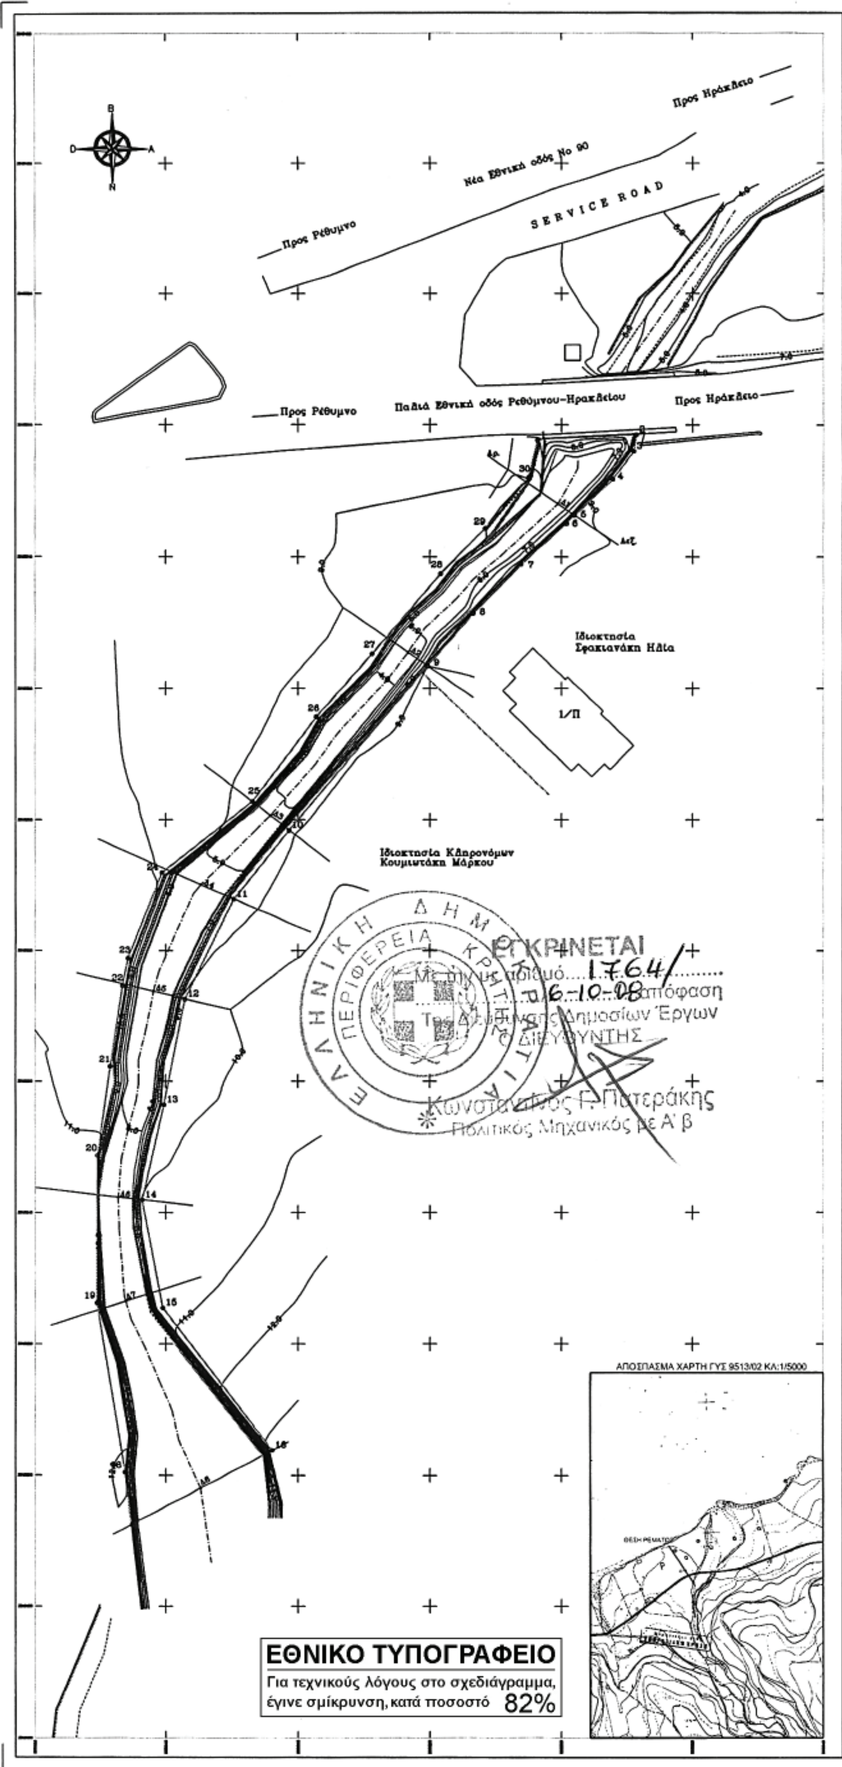

ΣΤΥΛΙΑΝΟΣ Γ. ΞΕΖΩΝΑΚΗΣ
ΔΙΠΛ. ΑΓΡΟΝΟΜΟΣ ΤΟΠΟΓΡΑΦΟΣ ΜΗΧΑΝΙΚΟΣ
ΕΘΝΙΚΟΥ ΜΕΤΣΟΒΙΟΥ ΠΟΛΥΤΕΧΝΕΙΟΥ
ΜΕΛΟΣ Τ.Ε.Ε. ΑΡΙΘ. ΜΗΤΡΩΟΥ 60002
ΠΑΠΑΝΑΣΤΑΣΙΟΥ 3Α - ΡΕΘΥΜΝΟ - Τ.Κ. 74100
ΤΗΛΕΦΩΝΟ: 28310 27619
Α.Φ.Μ. 045566236 - ΔΟΥ ΡΕΘΥΜΝΟΥ

ΣΥΝΤΕΤΑΓΜΕΝΕΣ ΚΟΡΥΦΩΝ ΟΡΙΟΓΡΑΜΜΩΝ ΡΕΜΑΤΟΣ

ΚΟΡΥΦΕΣ	Χ	Υ	ΠΛΕΥΡΕΣ
1	553296.380	3915357.700	15.09
2	553311.441	3915358.539	2.54
3	553311.034	3915356.033	5.33
4	553307.822	3915351.780	7.95
5	553302.008	3915346.352	1.74
6	553300.790	3915345.110	9.32
7	553293.880	3915338.860	10.40
8	553286.620	3915331.410	10.58
9	553279.670	3915323.430	32.70
10	553258.568	3915298.421	13.42
11	553250.233	3915287.924	17.03
12	553242.880	3915272.559	16.48
13	553239.708	3915256.387	14.88
14	553236.413	3915241.872	16.65
15	553239.515	3915225.513	27.31
16	553256.078	3915203.804	24.18
17	553234.729	3915192.446	8.06
18	553233.790	3915200.450	28.18
19	553229.480	3915228.270	22.39
20	553229.570	3915248.660	13.75
21	553231.520	3915262.269	12.51
22	553233.428	3915274.630	4.34
23	553234.248	3915278.895	14.10
24	553238.397	3915292.017	17.44
25	553253.083	3915302.820	16.10
26	553262.753	3915315.690	12.78
27	553271.214	3915325.272	16.02
28	553281.623	3915337.443	9.69
29	553288.420	3915344.350	10.17
30	553295.010	3915352.090	5.78

ΥΠΟΜΝΗΜΑ ΓΡΑΜΜΩΝ

ΠΡΟΤΕΙΝΟΜΕΝΕΣ ΟΡΙΟΓΡΑΜΜΕΣ ΡΕΜΑΤΟΣ

ΓΡΑΜΜΗ ΠΛΗΜΜΥΡΑΣ

ΠΑΡΑΤΗΡΗΣΕΙΣ

-Το σύστημα συντεταγμένων είναι το ΕΓΣΑ '87 .

-Υψομετρική αφετηρία από τη μέση στάθμη της θάλασσας.

ΓΡΑΦΕΙΟ ΜΕΛΕΤΩΝ ΕΡΓΩΝ ΥΠΟΔΟΜΗΣ
ΞΕΖΩΝΑΚΗΣ ΣΤΕΛΙΟΣ ΤΟΠΟΓΡΑΦΟΣ ΜΗΧΑΝΙΚΟΣ Ε.Μ.Π

ΘΕΜΑ
ΟΡΙΖΟΝΤΙΟΓΡΑΦΙΑ ΚΑΙ ΥΨΟΜΕΤΡΙΚΟ ΔΙΑΓΡΑΜΜΑ

ΕΡΓΟΔΟΤΗΣ
ΔΗΜΟΣ ΑΡΚΑΔΙΟΥ

ΘΕΣΗ
ΝΟΜΟΣ ΡΕΘΥΜΝΟΥ
ΔΗΜΟΣ ΑΡΚΑΔΙΟΥ
Δ. ΔΙΑΜΕΡΙΣΜΑ ΠΑΓΚΑΛΟΧΩΡΙΟΥ
ΤΟΠΩΝΥΜΙΟ

ΚΛΙΜΑΚΑ 1/200 ΙΣΟΔΙΑΣΤΑΣΗ 0.5Μ

ΣΥΝΤΑΞΑΣ

Αριθμ. 1763 (3)

Επικύρωση οριογραμμών ρέματος στη θέση Δ.Δ. Άδελε του Δήμου Αρκαδίου Νομού Ρεθύμνης.

Ο ΓΕΝΙΚΟΣ ΓΡΑΜΜΑΤΕΑΣ ΠΕΡΙΦΕΡΕΙΑΣ ΚΡΗΤΗΣ

Έχοντας υπόψη:

1) Το ν. 3200/1955 περί Διοικητικής Αποκέντρωσης όπως τροποποιήθηκε και συμπληρώθηκε μεταγενέστερα.

2) Τις διατάξεις του π.δ. 39/1983 περί μεταβιβάσεως αρμοδιοτήτων του Υπουργού Δημ. Έργων στις Περιφερειακές Υπηρεσίες.

3) Το ν. 2503/1997 περί Διοίκησης, οργάνωσης στελέχωσης της Περιφέρειας κλπ.

4) Το ν. 2853/16.7.1922 περί υδραυλικών εν γένει έργων και αστυνομεύσεων των δημόσιων υδάτων (ΦΕΚ 116 Α), όπως αυτές τροποποιήθηκαν με τις αντίστοιχες του π.δ. 10/24.12.1923 και κωδικοποιήθηκαν με το π.δ. 18/21.3.1924 (ΦΕΚ 61 Α).

5) Τις διατάξεις του άρθρου 90 του κώδικα για την Κυβέρνηση και τα Κυβερνητικά Όργανα, όπως κωδικοποιήθηκε με το αρ. πρώτο του π.δ. 63/2005 (ΦΕΚ 98 Α).

6) Τις διατάξεις του άρθρου 10 του ν. 3044/2002 για την άσκηση αρμοδιοτήτων του Πολεοδομικού Σχεδιασμού.

7) Τις διατάξεις του άρθρου 5 του ν. 3010/2002 (Α΄ 91) εναρμόνιση του ν. 1650/1986 με τις οδηγίες 97/11 Ε.Ε και 96/61 ΕΕ (διαδικασία οριοθέτησης και ρύθμισης θεμάτων για τα υδατορέματα).

8) Τις διατάξεις του ν. 1337/1983 περί επεκτάσεως των πολεοδομικών σχεδίων κλπ και του άρθρου 6 του ισχύοντος κτιριοδομικού κανονισμού που αφορά την δόμηση κοντά σε ρέματα.

9) Τις ισχύουσες διατάξεις της Πολεοδομικής νομοθεσίας «δόμηση παρά ρέματα» και ειδικότερα τα οριζόμενα στο άρθρο 6 της υπ' αριθμ. 3046/304/3.2.1989 απόφασης του Αν. Υπουργού Περιβάλλοντος, Χωροταξίας και Δημοσίων έργων (Κτιριοδομικός Κανονισμός.

10) Την υπ' αριθμ. 33/1998 εγκύκλιο του ΥΠΕΧΩΔΕ «Αστυνόμευση ρεμάτων και συντήρηση αντιπλ/κών έργων».

11) Τις διατάξεις του άρθρου 66 του ν. 1622/1986 (περί Τοπικής Αυτοδιοίκησης, Περιφερειακής Ανάπτυξης και Δημοκρατικού Προγραμματισμού) όπως αντικαταστάθηκε με τις διατάξεις της παρ. 5 του άρθρου 33 του ν. 1832/1989.

12) Το υπ' αριθμ. 2522/18.7.2008 έγγραφο της ΔΤΥΝΑ Ρεθύμνου με το οποίο ζητείται η οριοθέτηση του παραπάνω ρέματος,

13) Την υπ' αριθμ. 163/2008 απόφαση του Δημοτικού Συμβουλίου του Δήμου Αρκαδίου Ν. Ρεθύμνου με την οποία εγκρίνεται η οριοθέτηση του παραπάνω ρέματος.

14) Τον γενόμενο καθορισμό οριογραμμών ρέματος στην θέση Δ.Δ. Άδελε του Δήμου Αρκαδίου, ο οποίος έγινε από τη Δ/νση Τεχνικών Υπηρεσιών της Νομαρχιακές Αυτοδιοίκησης Ρεθύμνης, μετά από τον έλεγχο και την θεώρηση του τοπογραφικού διαγράμματος, της τεχνικής έκθεσης και των συνοδευουσών αυτήν υδρολογικών, υδραυλικών και περιβαλλοντικών μελετών που συνέταξε ο Τοπογράφος Μηχανικός Στυλιανός Ξεζωνάκης, για τον καθορισμό των προτεινομένων οριογραμμών και ύστερα από την προαναφερόμενη γνωμοδότηση του Δημοτικού Συμβουλίου Δήμου Αρκαδίου, αποφασίζουμε:

Επικυρώνουμε τις οριογραμμές του ρέματος στη θέση Δ.Δ. Άδελε του Δήμου Αρκαδίου Ν. Ρεθύμνου, όπως φαίνονται στο από τον Μάρτιο 2008 τοπογραφικό διάγραμμα του Τοπογράφου Μηχανικού Στυλιανού Ξεζωνάκη, όπως έχει ελεγχθεί και θεωρηθεί από την Δ.Τ.Υ. Νομαρχιακής Αυτοδιοίκησης Ρεθύμνου.


Οι οριογραμμές αυτές του παραπάνω ρέματος υλοποιούνται από τις πολυγωνικές γραμμές που ορίζουν τα σημεία 2, 3, 4, 5 και 1. 9, 8, 7, 6.

Τα παραπάνω σημεία είναι αποτυπωμένα στα προαναφερόμενα τοπογραφικά διαγράμματα και περιέχονται σε αυτά με τις συντεταγμένες τους (σύστημα συντεταγμένων είναι το ΕΓΣΑ 87).

Η απόφαση αυτή να δημοσιευθεί στην Εφημερίδα της Κυβερνήσεως.

Ηράκλειο, 6 Οκτωβρίου 2008

Ο Γενικός Γραμματέας Περιφέρειας
ΣΕΡΑΦΕΙΜ ΤΣΟΚΑΣ

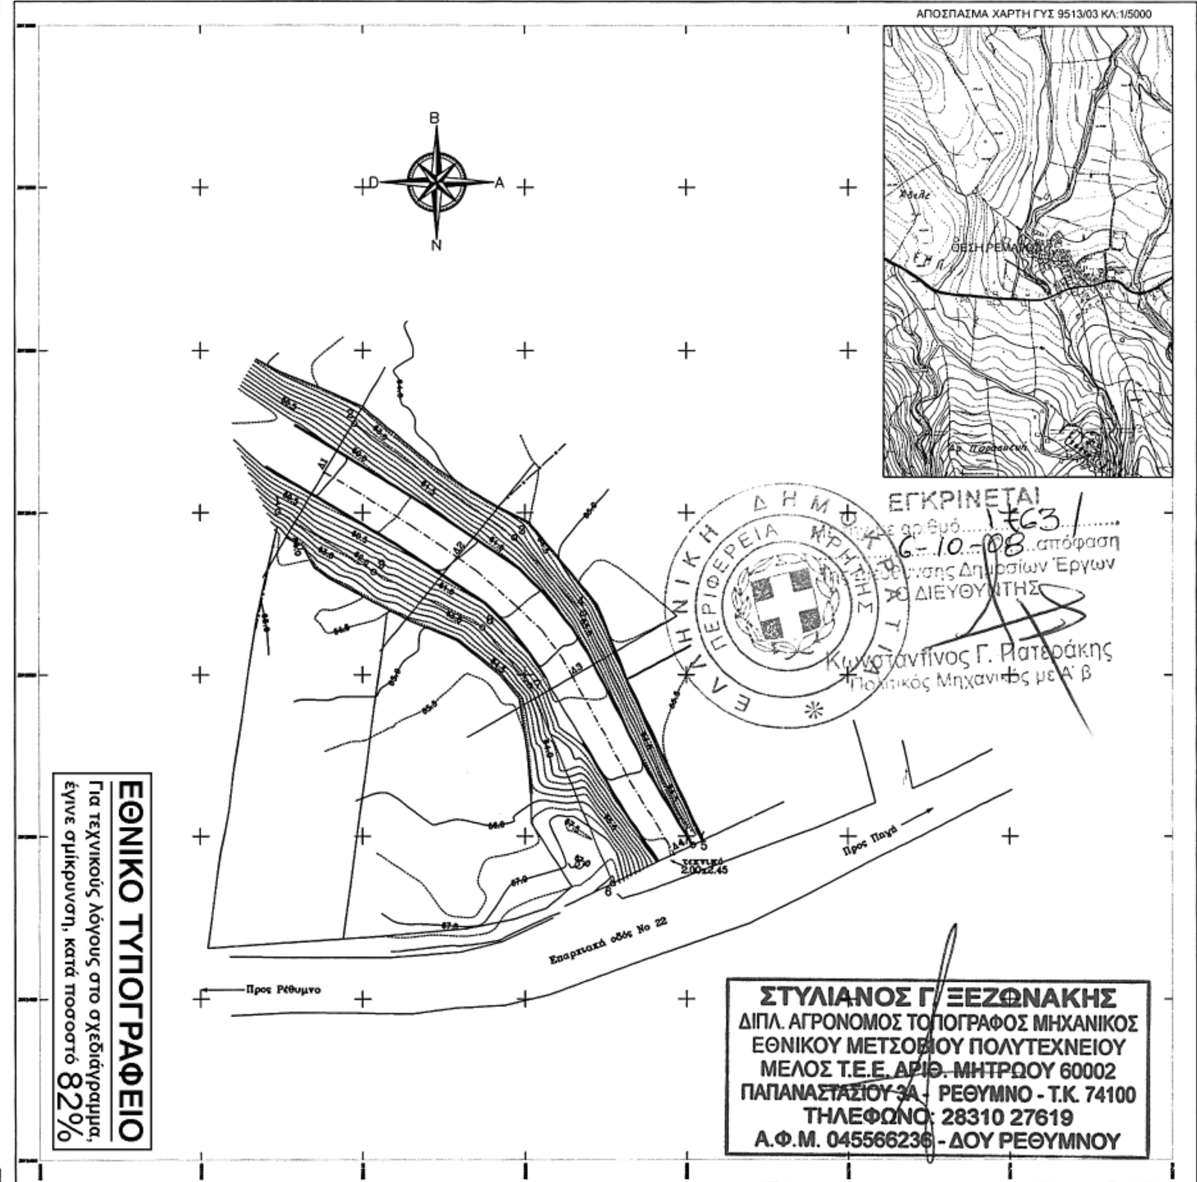

ΣΥΝΤΕΤΑΓΜΕΝΕΣ ΚΟΡΥΦΩΝ ΟΡΙΟΓΡΑΜΜΩΝ ΡΕΜΑΤΟΣ

ΚΟΡΥΦΕΣ	X	Y	ΠΛΕΥΡΕΣ
1	550629.596	3912540.116	14.35
2	550638.994	3912550.955	24.17
3	550658.670	3912536.922	12.67
4	550667.239	3912527.595	31.74
5	550680.821	3912498.905	11.03
6	550670.850	3912494.186	26.53
7	550660.617	3912518.666	9.28
8	550654.734	3912525.838	14.99
9	550641.404	3912532.691	13.95

ΥΠΟΜΝΗΜΑ ΓΡΑΜΜΩΝ

- .... ΠΡΟΤΕΙΝΟΜΕΝΕΣ ΟΡΙΟΓΡΑΜΜΕΣ ΡΕΜΑΤΟΣ
- ———— ΓΡΑΜΜΗ ΠΛΗΜΜΥΡΑΣ

ΠΑΡΑΤΗΡΗΣΕΙΣ

-Το σύστημα συντεταγμένων είναι το ΕΓΣΑ '87 και η εξάρτηση έγινε από το τριγωνομετρικό Τ111 Φ.Χ. ΓΥΣ Μοχός.
-Υψομετρική αφετηρία από τη μέση στάθμη της θάλασσας.

ΓΡΑΦΕΙΟ ΜΕΛΕΤΩΝ ΕΡΓΩΝ ΥΠΟΔΟΜΗΣ
ΞΕΖΩΝΑΚΗΣ ΣΤΕΛΙΟΣ ΤΟΠΟΓΡΑΦΟΣ ΜΗΧΑΝΙΚΟΣ Ε.Μ.Π
ΠΑΠΑΝΑΣΤΑΣΙΟΥ 3Α ΡΕΘΥΜΝΟ Τ.Κ 74100
ΤΗΛ. - ΦΑΞ 2831027619 email: sxezon@ret.forthnet.gr

ΘΕΜΑ
ΟΡΙΖΟΝΤΙΟΓΡΑΦΙΑ ΚΑΙ ΥΨΟΜΕΤΡΙΚΟ ΔΙΑΓΡΑΜΜΑ

ΕΡΓΟΔΟΤΗΣ
ΜΟΥΝΔΡΙΑΝΑΚΗΣ ΧΑΡΙΔΗΜΟΣ

ΘΕΣΗ
ΝΟΜΟΣ ΡΕΘΥΜΝΟΥ
ΔΗΜΟΣ ΑΡΚΑΔΙΟΥ
Δ.ΔΙΑΜΕΡΙΣΜΑ ΑΔΕΛΕ
ΤΟΠΟΝΥΜΙΟ

ΚΛΙΜΑΚΑ 1/200 | ΙΣΟΔΙΑΣΤΑΣΗ 0.5Μ

ΗΜΕΡΟΜΗΝΙΑ ΜΑΡΤΙΟΣ 2006

ΣΥΝΤΑΞΑΣ

Αριθμ. 6678 (4)

Κήρυξη αναδασωτέας έκτασης εμβαδού 4.647.00 τ.μ. στη θέση «Χάλαυρα» Βόννης, Δήμου Θραψανού Ν. Ηρακλείου.

Ο ΓΕΝΙΚΟΣ ΓΡΑΜΜΑΤΕΑΣ ΠΕΡΙΦΕΡΕΙΑΣ ΚΡΗΤΗΣ

Έχοντας υπόψη:

1. Το ν. 2503/1997 «Διοίκηση, οργάνωση, στελέχωση της Περιφέρειας, ρύθμιση θεμάτων για την τοπική αυτοδιοίκηση και άλλες διατάξεις» (ΦΕΚ 107/τ.Α΄/30.5.1997).

2. Τις διατάξεις του άρθρου 24 παρ. 1 και 117 παρ. 3 του Συντάγματος.

3. Τις διατάξεις του ν. 3200/1955 «Περί Διοικητικής Αποκέντρωσης» όπως τροποποιήθηκαν και συμπληρώθηκαν μεταγενέστερα με το ν.δ. 532/1970».

4. Τις διατάξεις του ν. 998/1979 «Περί προστασίας των δασών και δασικών εν γένει εκτάσεων της χώρας» (ΦΕΚ 289/1979/τ.Α΄) και ειδικότερα του άρθρου 38 παρ. 1 σε συνδυασμό με το άρθρο 41 παρ. 1.

5. Τις διατάξεις του ν. 3208/2003 «Προστασία των δασικών οικοσυστημάτων, κατάρτιση δασολογίου, ρύθμιση εμπραγμάτων δικαιωμάτων επί δασών και δασικών εν γένει εκτάσεων και άλλες διατάξεις» (ΦΕΚ 303/τ.Α΄/2003) και ειδικότερα τις παρ. 8 και 15 άρθρου 1 του νόμου αυτού.

6. Την υπ' αριθμ. 159140/1077/12.3.1980 ερμηνευτική εγκύκλιο του ν. 998/1979 του Υπουργού Γεωργίας.

7. Τις υπ' αριθμ. α) 204809/761/24.2.1978, β) 210851/12.4.1978, γ) 222899/2424/10.7.1978, δ) 173235/2090/3.7.1979, ε) 160417/1160/8.7.1980, ζ) 182447/3049/24.9.1980, η) 178936/4496/20.11.1981, θ) 154659/24.5.1982 εγκυκλίους του Υπουργείου Γεωργίας, με τις οποίες δόθηκαν οδηγίες στις Δασικές Υπηρεσίες για την κήρυξη εκτάσεων αναδασωτέων.

8. Την υπ' αριθμ. 1151/1997 απόφαση Συμβουλίου Επικρατείας (Τμήμα Ε΄), την υπ' αριθμ. 331/1989 ατομική γνωμοδότηση του Παρέδρου Διοίκησης κ. Αλ. Τζεφεράκου η οποία έγινε αποδεκτή από τον Υφ. Γεωργίας με το υπ' αριθμ. 87590/15467/2.6.1999 έγγραφο Υπουργού Γεωργίας, την υπ' αριθμ. 87234/7539/3.9.1997 εγκύκλιο του Υπουργού Γεωργίας και το υπ' αριθμ. 114959/855 πετ/12.1.2000 έγγραφο του Γενικού Δ/ντή Γενικής Γραμματείας Δασών και Φ.Π. (για την κήρυξη δασικής εκτάσεως που καταστράφηκε ή αναδασωτέας, δεν απαιτείται η προηγούμενη επίλυση τυχόν αμφισβητήσεων για τον χαρακτήρα της υπό αναδάσωση εκτάσεως ως Δασικής ή μη κατά την διαδικασία του άρθρου 14 του ν. 998/1979).

9. Την υπ' αριθμ. 6361/23.9.2008 εισήγηση της Δ/νσης Δασών Ηρακλείου για κήρυξη ως αναδασωτέας της εκτάσεως, που αναφέρεται στο θέμα, της οποίας η βλάστηση καταστράφηκε από πυρκαγιά με σκοπό την προστασία της, τη διατήρηση του δασικού χαρακτήρα της, ώστε να αποκλεισθεί η διάθεση αυτής για άλλο προορισμό και την επαναφορά με φυσική ή τεχνητή αναγέννηση της δασικής βλαστήσεως στην προ της αλλοιώσεως κατάσταση.

10. Την υπ' αριθμ. 6730/12.8.2003 απόφασή μας «Ορισμός εισηγητών και μεταβίβαση εξουσίας υπογραφής «Με εντολή Γενικού Γραμματέα» αποφάσεων, εγγράφων και άλλων πράξεων στον Γενικό Διευθυντή, στους Προϊσταμένους Διευθύνσεων και Προϊσταμένους τμημάτων και Γραφείων των Υπηρεσιών της Περιφέρειας Κρήτης» (ΦΕΚ 1288/τ.Β΄/12.9.2003), όπως τροποποιήθηκε και συμπληρώθηκε με τις υπ' αριθμ. 8548/14.4.2004, 9928/17.12.2004 όμοιες (ΦΕΚ 615/τ.Β΄/27.4.2004 και 1983/τ.Β΄/31.12.2004 αντίστοιχα), αποφασίζουμε:

Κηρύσσουμε αναδασωτέα με σκοπό την προστασία της, την διατήρηση του δασικού χαρακτήρα της, ώστε να αποκλεισθεί η διάθεση αυτής για άλλο προορισμό και την επαναφορά με φυσική ή τεχνητή αναγέννηση της δασικής βλάστησης στην προ της αλλοιώσεως κατάσταση την έκταση εμβαδού 4.647,00 τ.μ. στη θέση «Χάλαυρα» Βόννης περιφέρειας Δήμου Θραψανού που αποτελούσε δασική έκταση (παρ. 2 του άρθρου 3 ν. 998/1979 όπως τροποποιήθηκε από το αρ. 1 του ν. 3208/2003) και που προσδιορίζεται από τα στοιχεία: 1-2-3-5-6-7-8-1 στο με ημερομηνία 19.9.2008 συνημμένο τοπογραφικό διάγραμμα του Δασολόγου Μανόλη Φλουρή το οποίο έχει θεωρηθεί από το Δ/ντή Δασών Ηρακλείου.

Η έκταση έχει όρια:

Βόρεια: Λωρίδα δασικής έκτασης και στη συνέχεια γεωργικές εκτάσεις,

Νότια: Χορτολιβαδική έκταση,

Ανατολικά: Δασικές εκτάσεις,

Δυτικά: Δασικές εκτάσεις,

όπως και στο συνημμένο διάγραμμα φαίνεται το οποίο αποτελεί αναπόσπαστο μέρος της απόφασης αυτής.

Η απόφαση αυτή να δημοσιευθεί στην Εφημερίδα της Κυβερνήσεως.

Ηράκλειο, 29 Σεπτεμβρίου 2008

Με εντολή Γενικού Γραμματέα Περιφέρειας


Ο Γενικός Διευθυντής

ΕΥΣΤΑΘΙΟΣ ΤΖΟΥΑΝΑΚΗΣ

ΠΕΡΙΦΕΡΕΙΑ ΚΡΗΤΗΣ
ΓΕΝΙΚΗ Δ/ΝΣΗ ΠΕΡΙΦΕΡΕΙΑΣ
Δ/ΝΣΗ ΔΑΣΩΝ ΗΡΑΚΛΕΙΟΥ

ΤΟΠΟΓΡΑΦΙΚΟ ΔΙΑΓΡΑΜΜΑ αναδασωτέας έκτασης στη θέση "Χάλαυρα" Δ.Δ. Βόννης, περιφέρειας Δήμου Θραψανού που ορίζεται με τα στοιχεία 1, 2, 3, 4, 5, 6, 7, 8, 1 στο από 19-09-2008 τοπογραφικό διάγραμμα του δασολόγου Μανόλη Φλουρή
Εμβαδού 4.647,00 τ.μ.
Αποτελεί αναπόσπαστο τμήμα της με αριθ. 6678/29-9-2008 Απόφασης του Γενικού Γραμματέα Περιφέρειας Κρήτης

ΤΟΠΟΓΡΑΦΙΚΟ ΔΙΑΓΡΑΜΜΑ ΚΛΙΜΑΚΑ 1:5.000

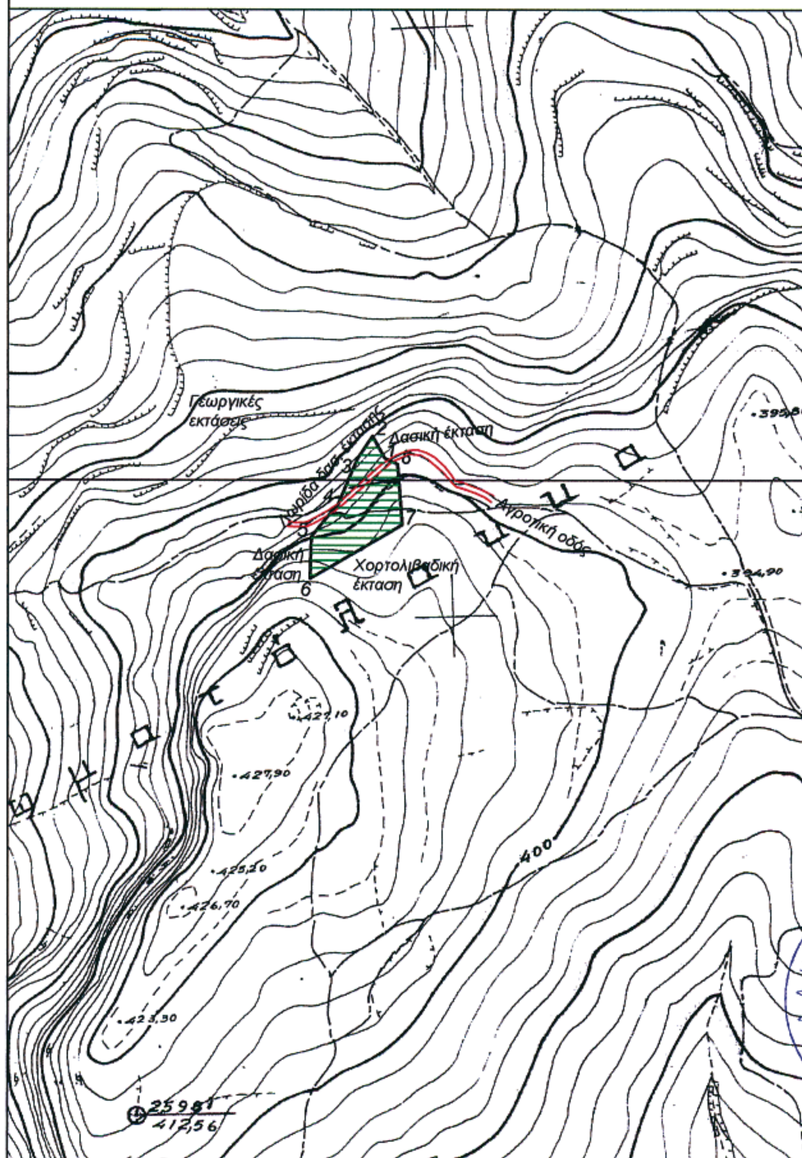

ΣΥΝΤΕΤΑΓΜΕΝΕΣ ΟΡΙΩΝ (ΕΓΣΑ 87)

Α/Α	Χ	Ψ
1	612334.00	3896440.00
2	612324.00	3896459.00
3	612311.00	3896440.00
4	612295.00	3896402.00
5	612272.00	3896374.00
6	612271.00	3896338.00
7	612349.00	3896384.00
8	612345.00	3896435.00

Ηράκλειο 19-09-2008

Ο ΣΥΝΤΑΚΤΗΣ

Μανόλης Φλουρής
Δασολόγος

Ηράκλειο 29-09-2008
Ο Δ/ντής Δασών Ηρακλείου



Αναστάσιος Ιωάννου
Δασολόγος

ΕΘΝΙΚΟ ΤΥΠΟΓΡΑΦΕΙΟ
Για τεχνικούς λόγους στο σχεδιάγραμμα, έγινε σμίκρυνση, κατά ποσοστό 78%



ΑΠΟ ΤΟ ΕΘΝΙΚΟ ΤΥΠΟΓΡΑΦΕΙΟ
ΚΑΠΟΔΙΣΤΡΙΟΥ 34 * ΑΘΗΝΑ 104 32 * ΤΗΛ. 210 52 79 000 * FAX 210 52 21 004
ΗΛΕΚΤΡΟΝΙΚΗ ΔΙΕΥΘΥΝΣΗ: http:/www.et.gr – e-mail: webmaster.et@et.gr